
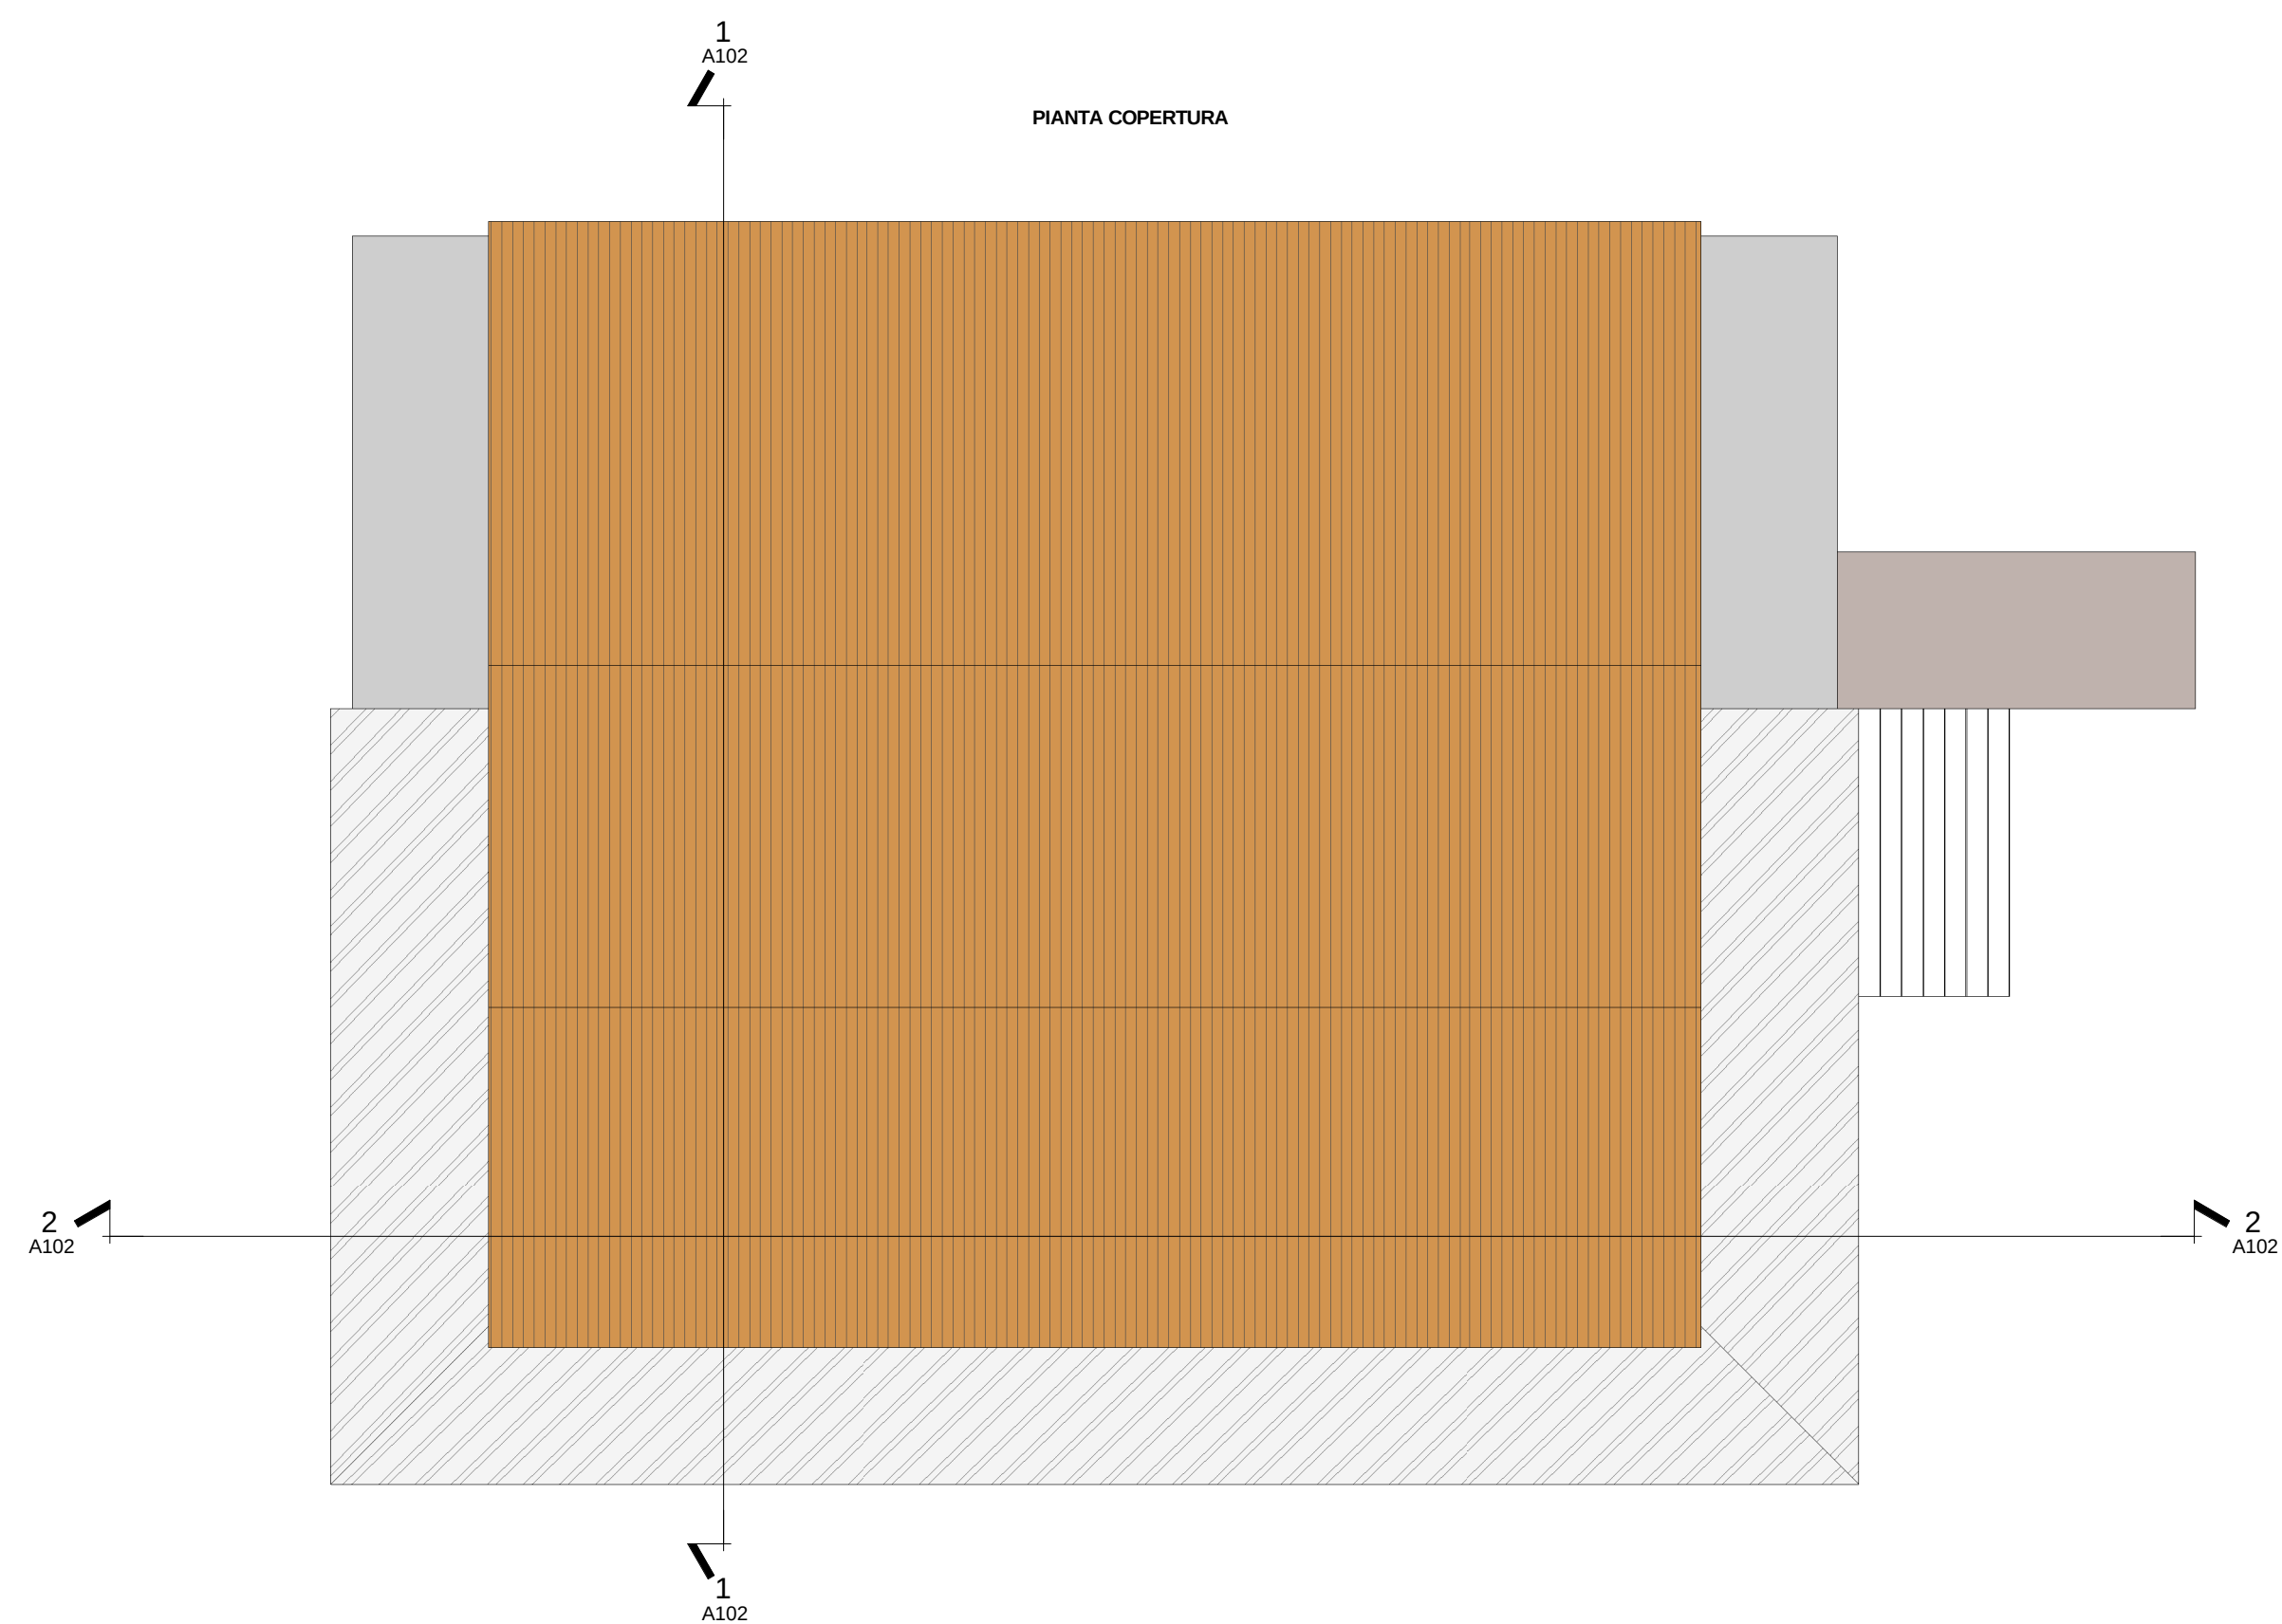


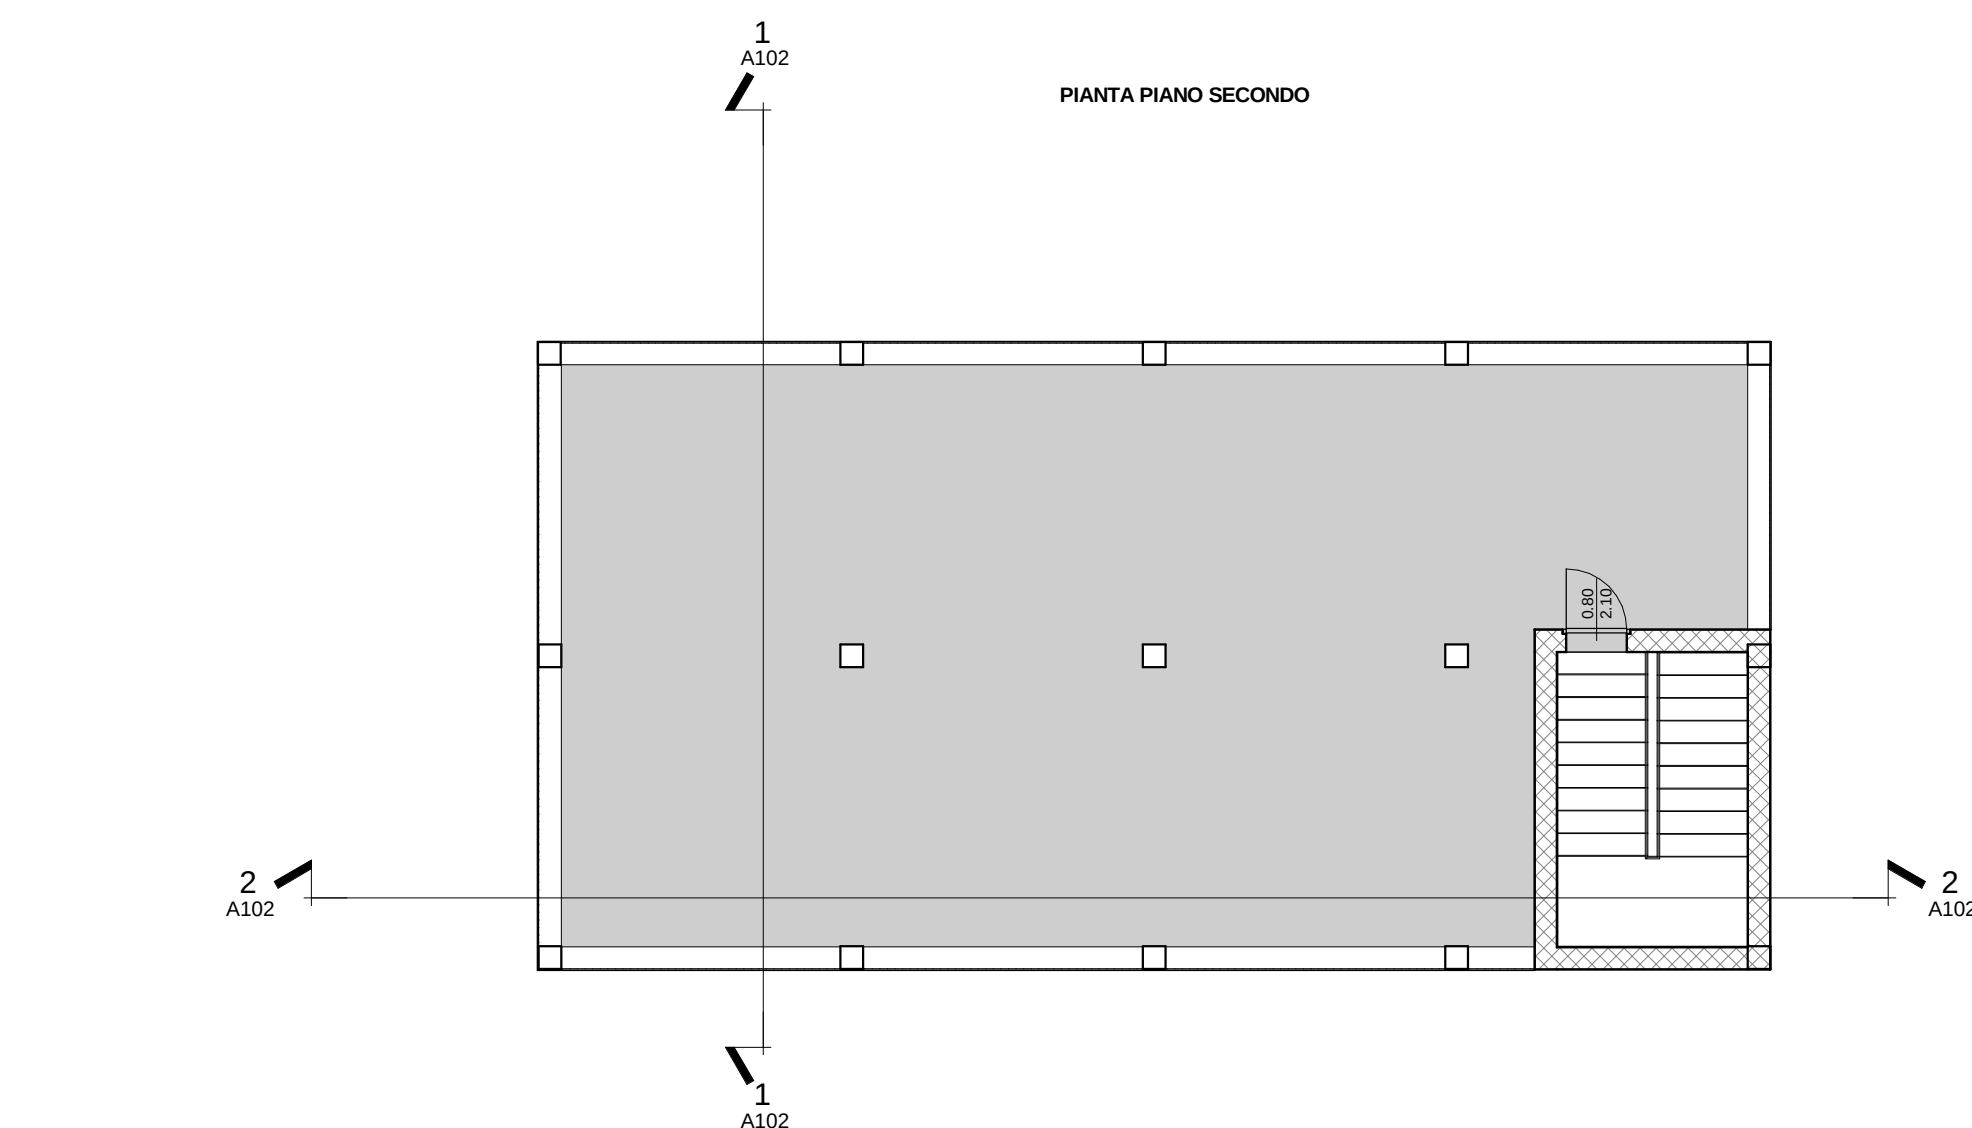

Brian Igino Cambogia	
Piante e planimetria	
Numero del progetto	01
Dati	11/02/2014
Disegnato da	Albiero ing. Andrea
Controllato da	Albiero ing. Andrea
A101	
Scala	1 : 100